




DETALLE LIENAL

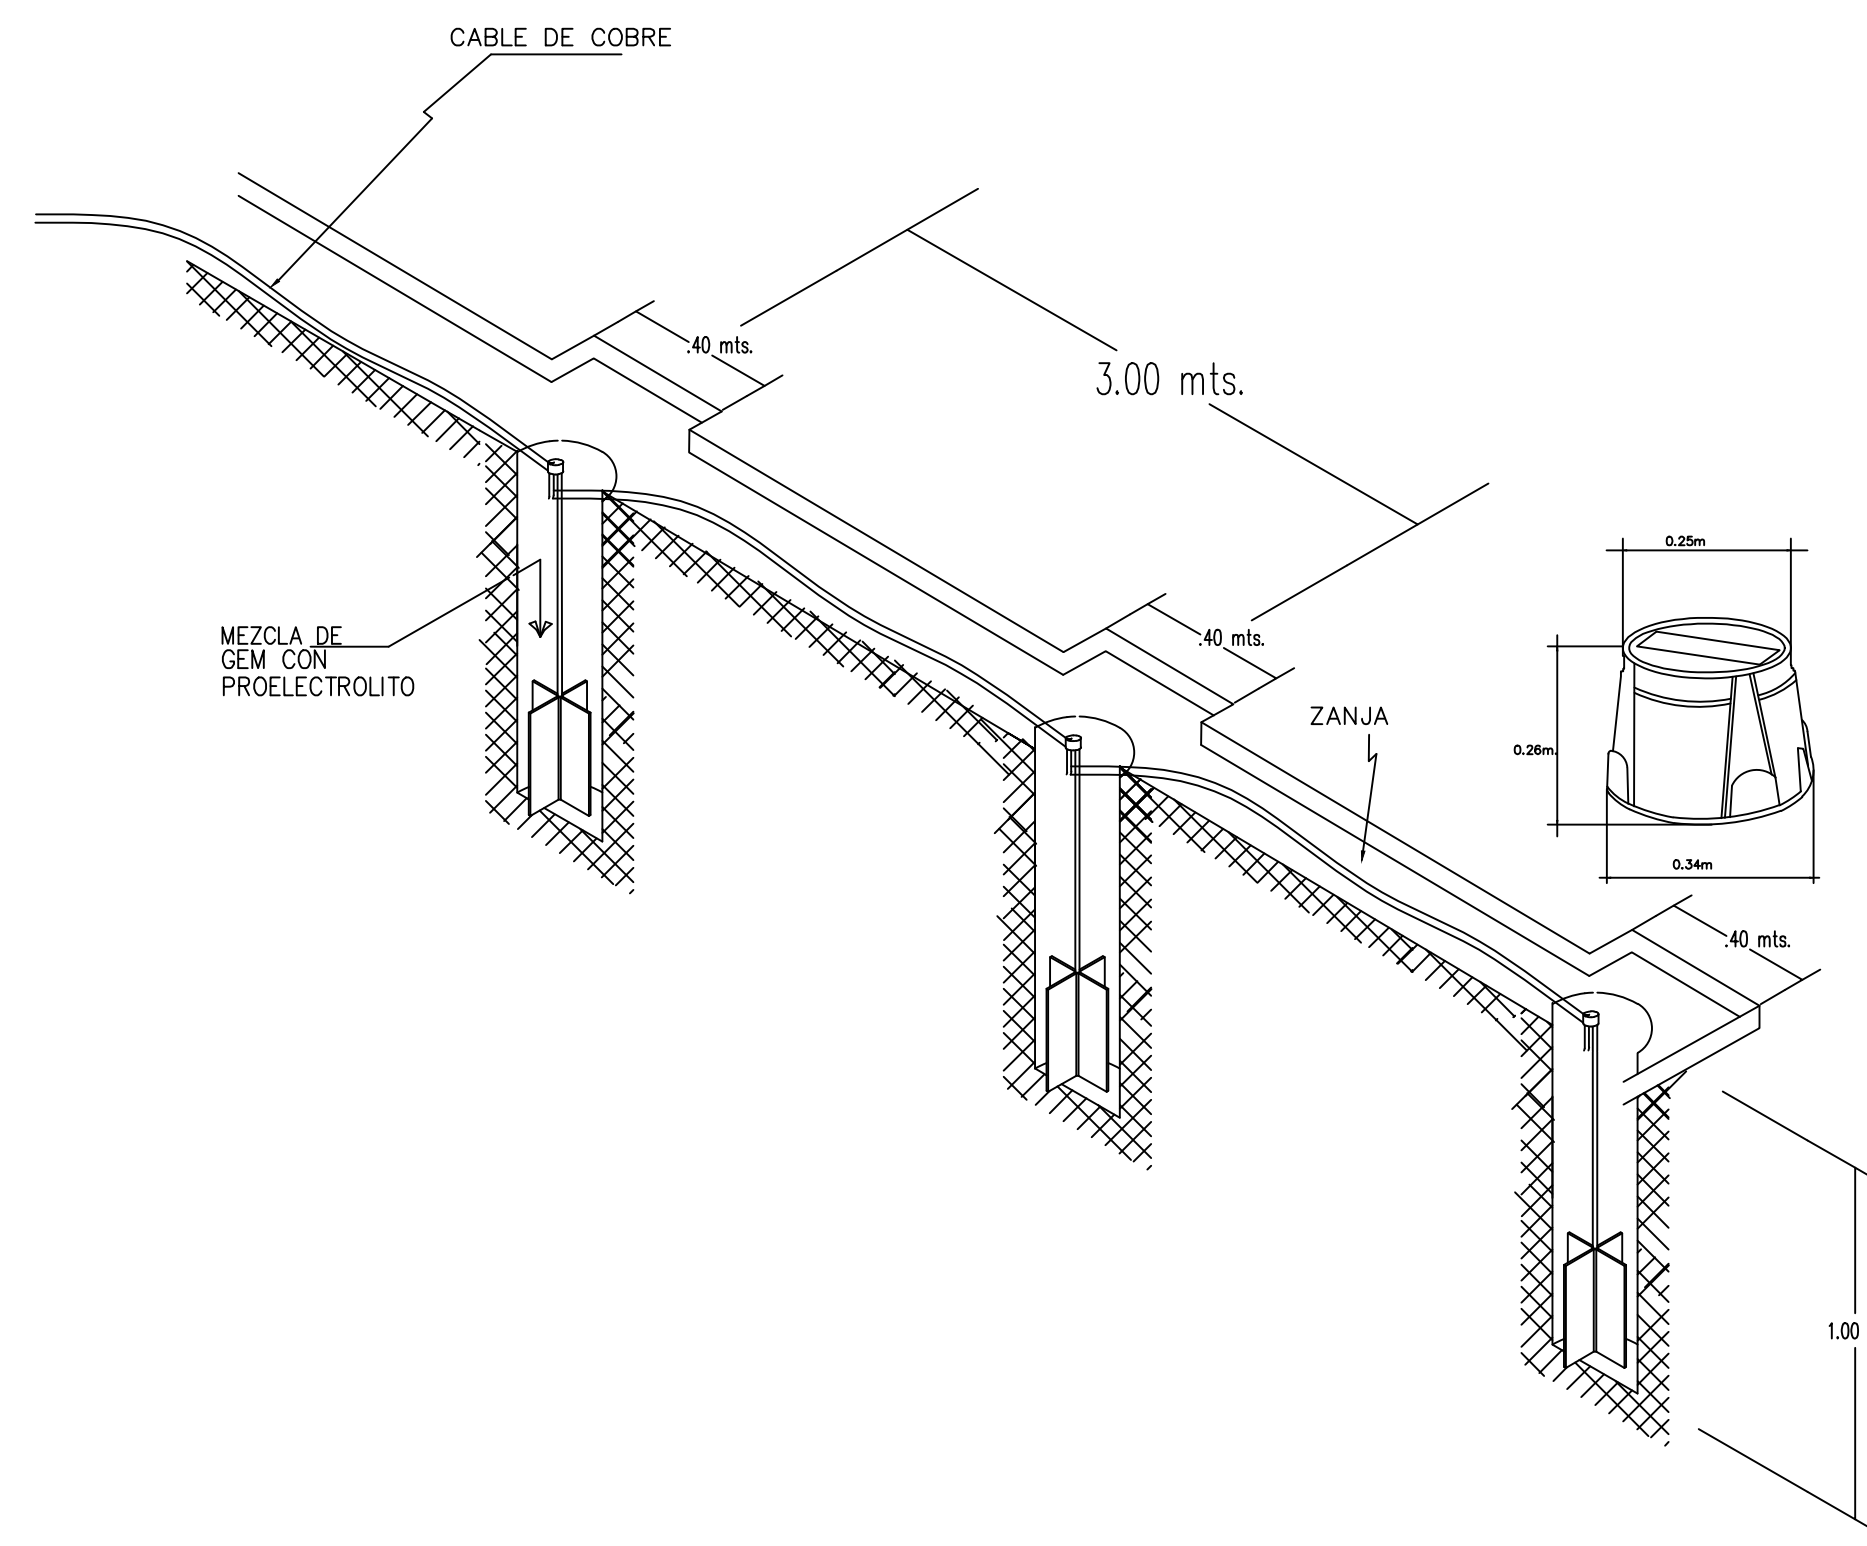

DETALLE DE SISTEMA LIENAL

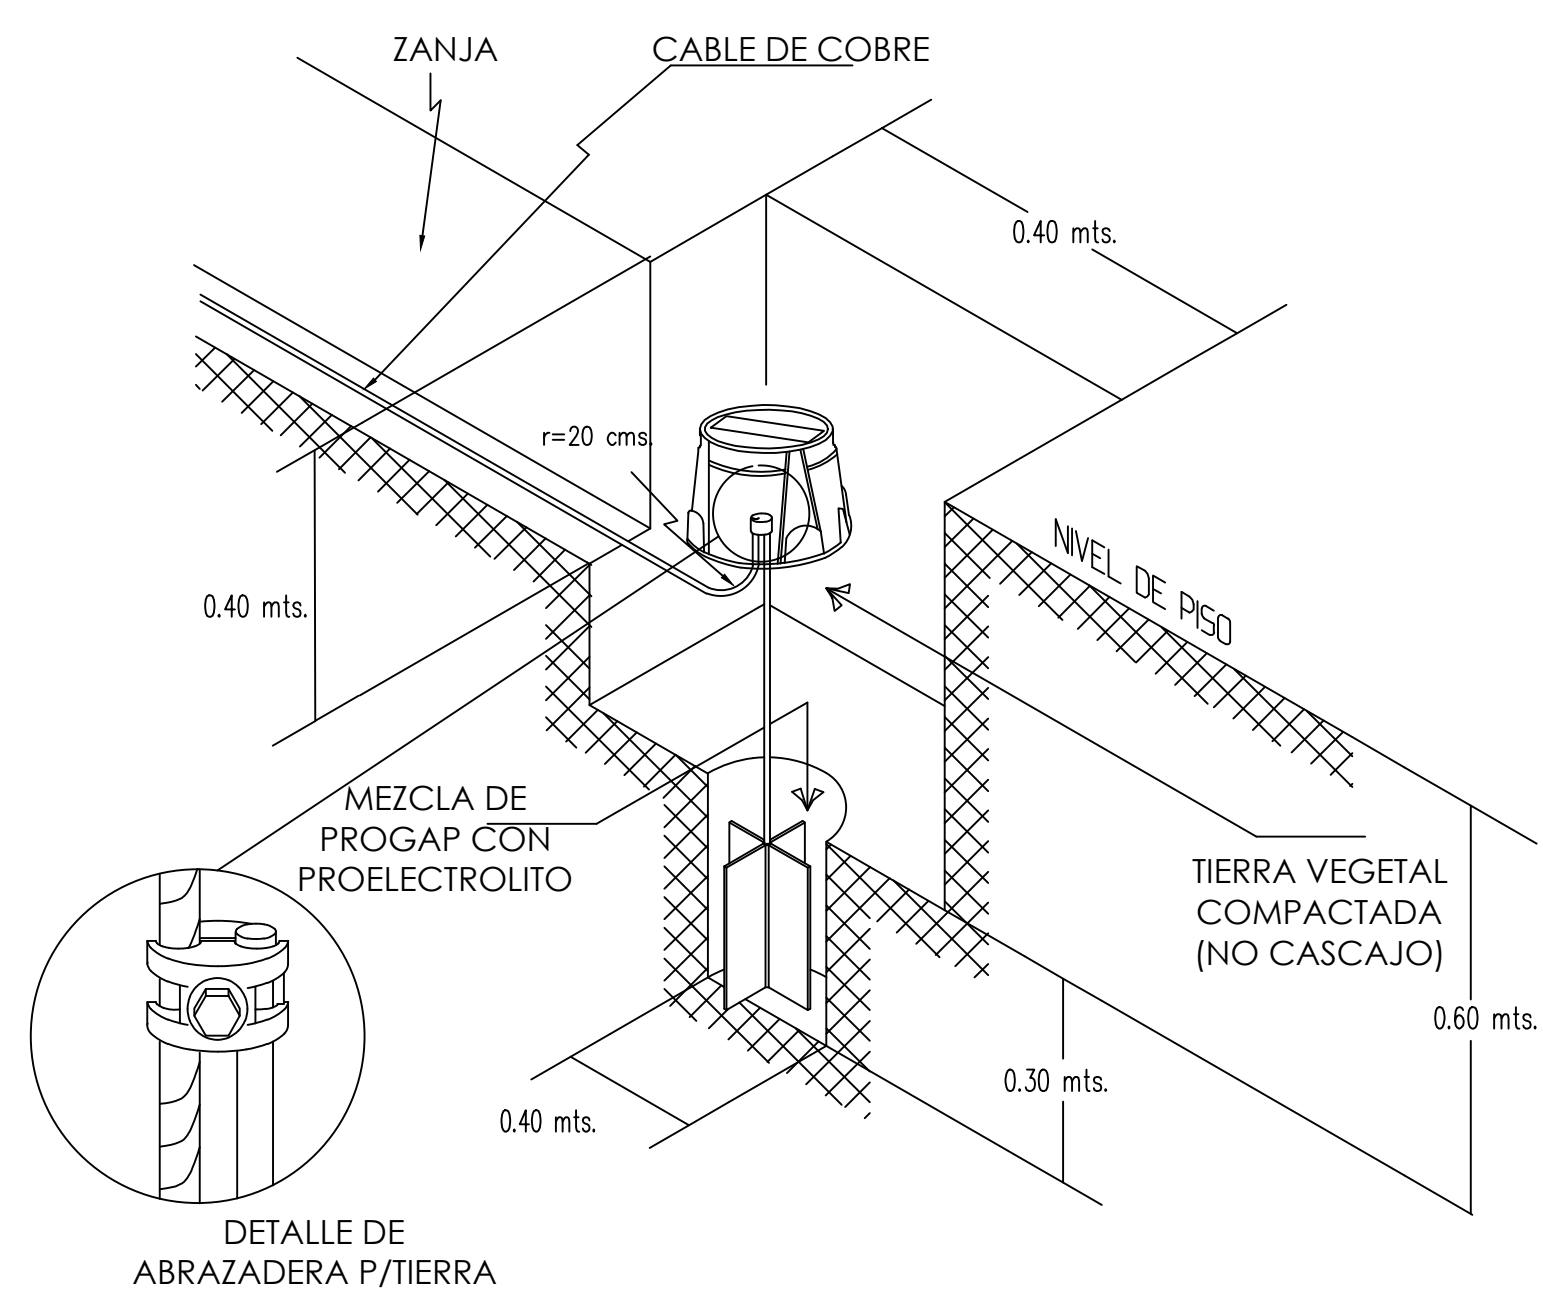

DETALLE DE POZO P/REHILETE

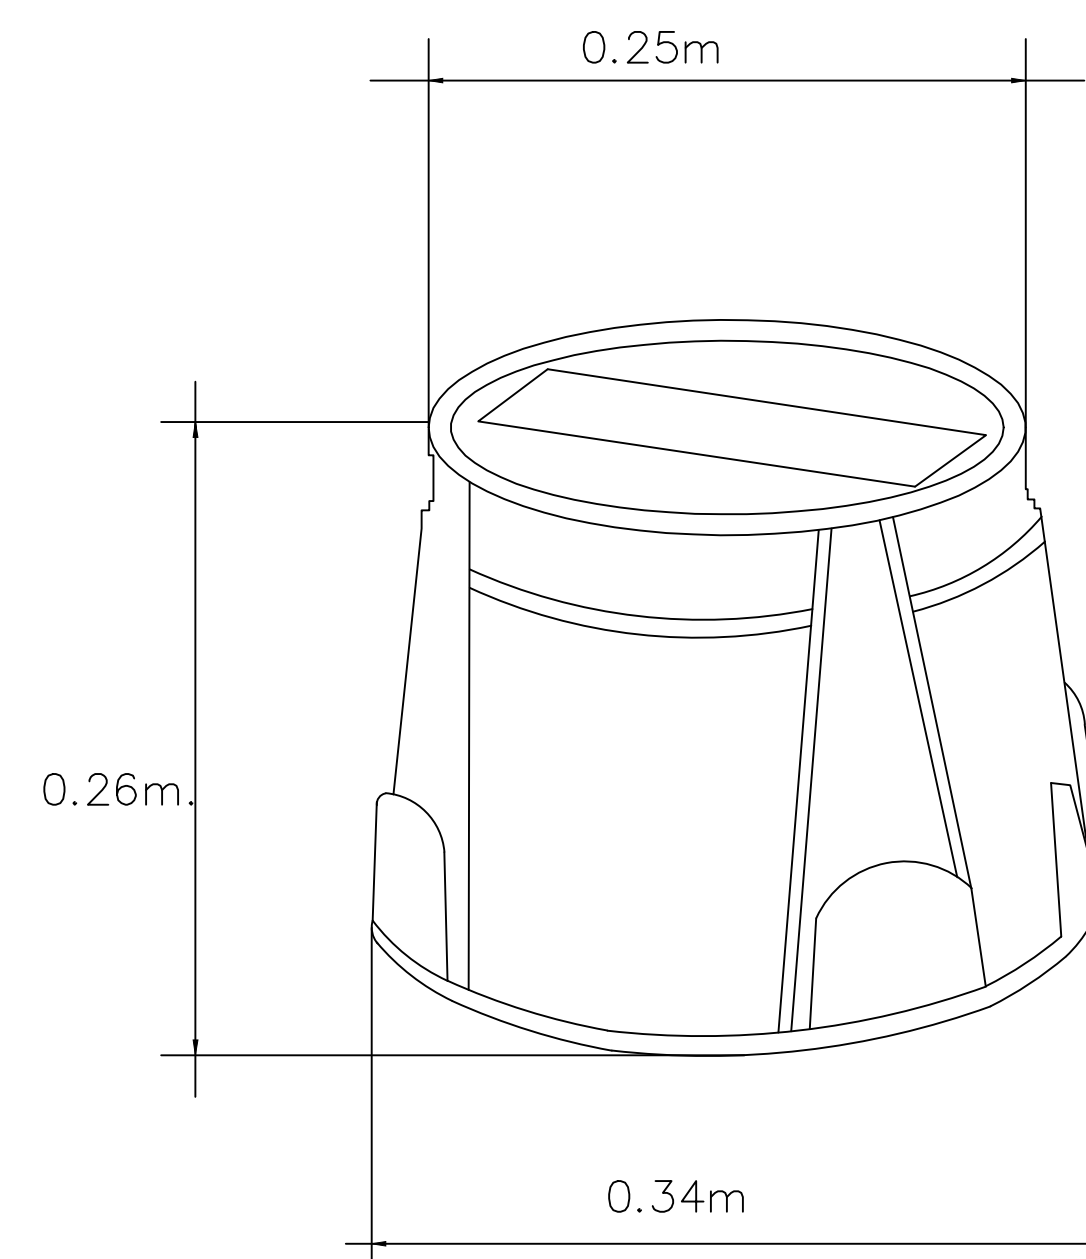

DETALLE REGISTRO DE PLÁSTICO

EDIFICIO :	CLUB DE GOLF MALINALCO.
UBICACION :	MALINALCO, ESTADO DE MEXICO
FECHA :	JULIO 2016
ESCALA :	S/E
DIBUJO :	L.D.V.M.
REVISÓ :	F.C.R.